


Pôdorys

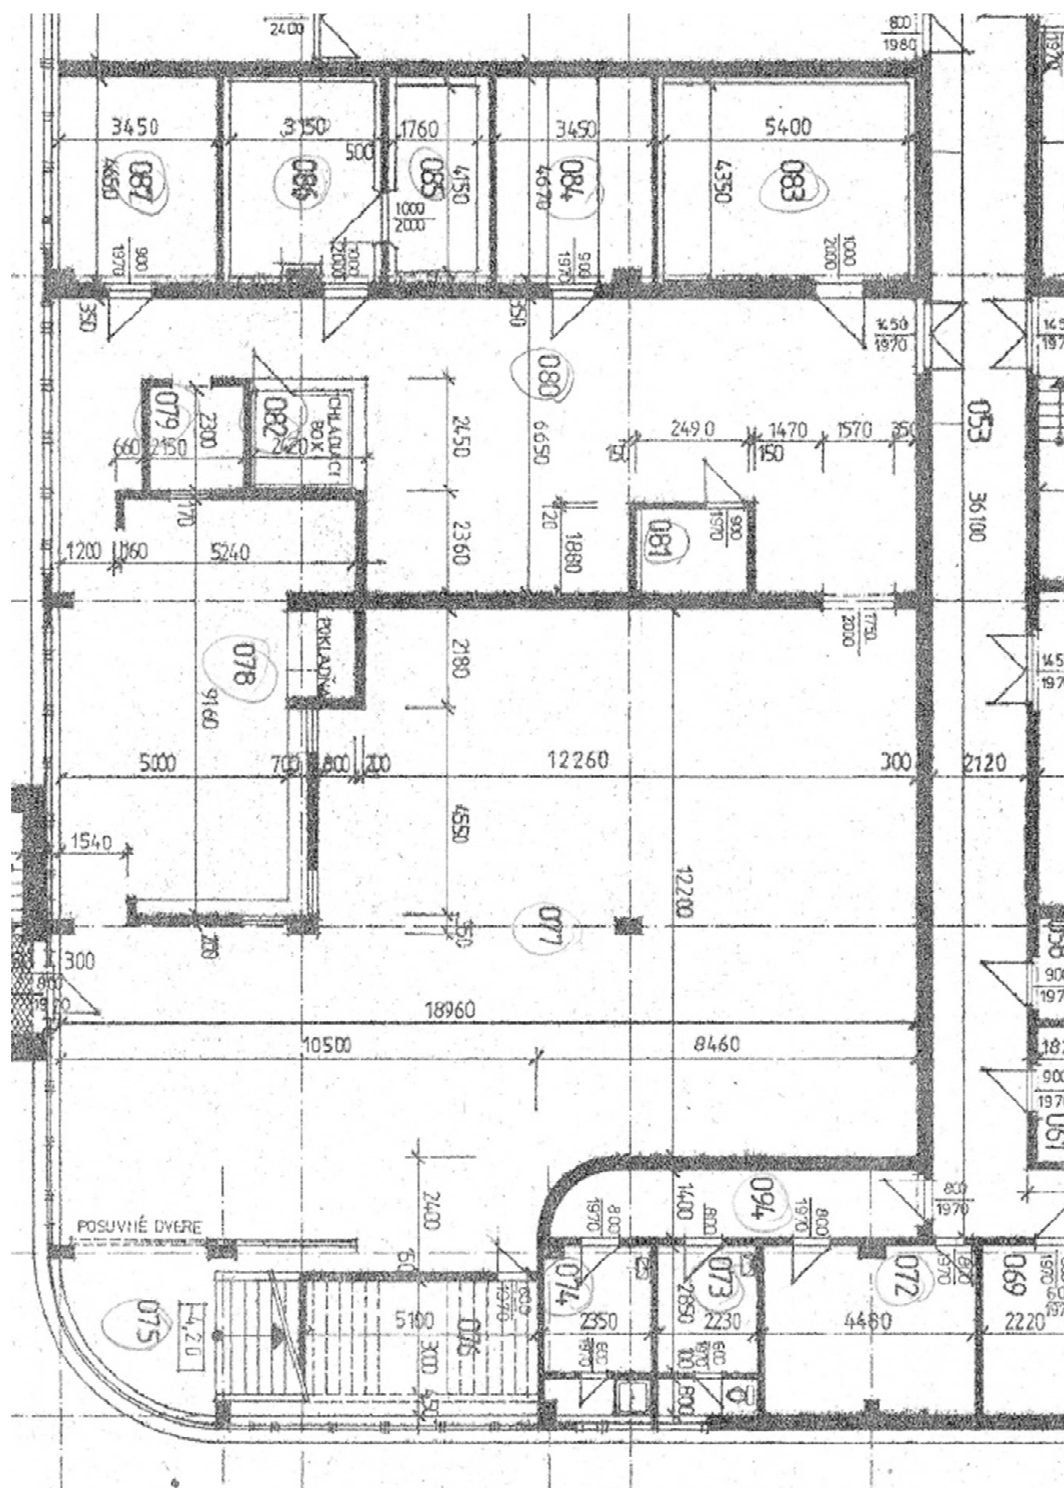

LEGENDA

č.miestnosti	účel	m2
072	kancelária	16,53
073	šatňa + WC	8,14
074	šatňa + sprcha	8,40
075	vnútorný vstup	11,50
076	strojovňa	17,60
077	predajňa	213,79
078	bufet	54,46
079	umýv.riadu	4,95
080	manipulačný priestor	92,98
081	kancelária	4,68
082	chladiaci box voľne stojaci	5,93
083	chladiareň	23,49
084	agregáty	16,11
085	mraziareň	7,30
086	chladiareň	13,70
087	príprava pre bufet	16,04
094	chodba	11,20
	spolu:	526,80